



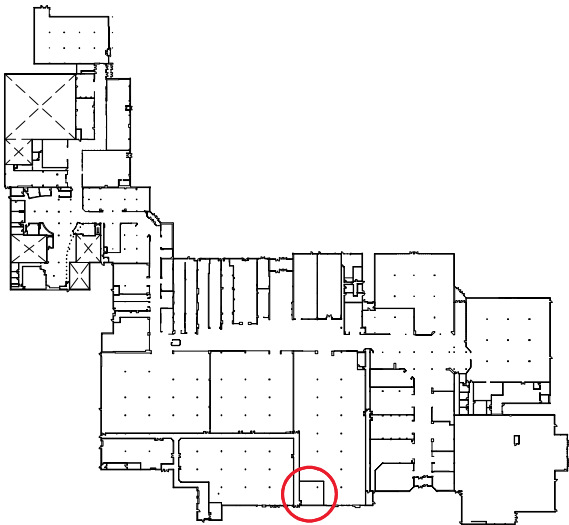

KEYPLAN
N.T.S.

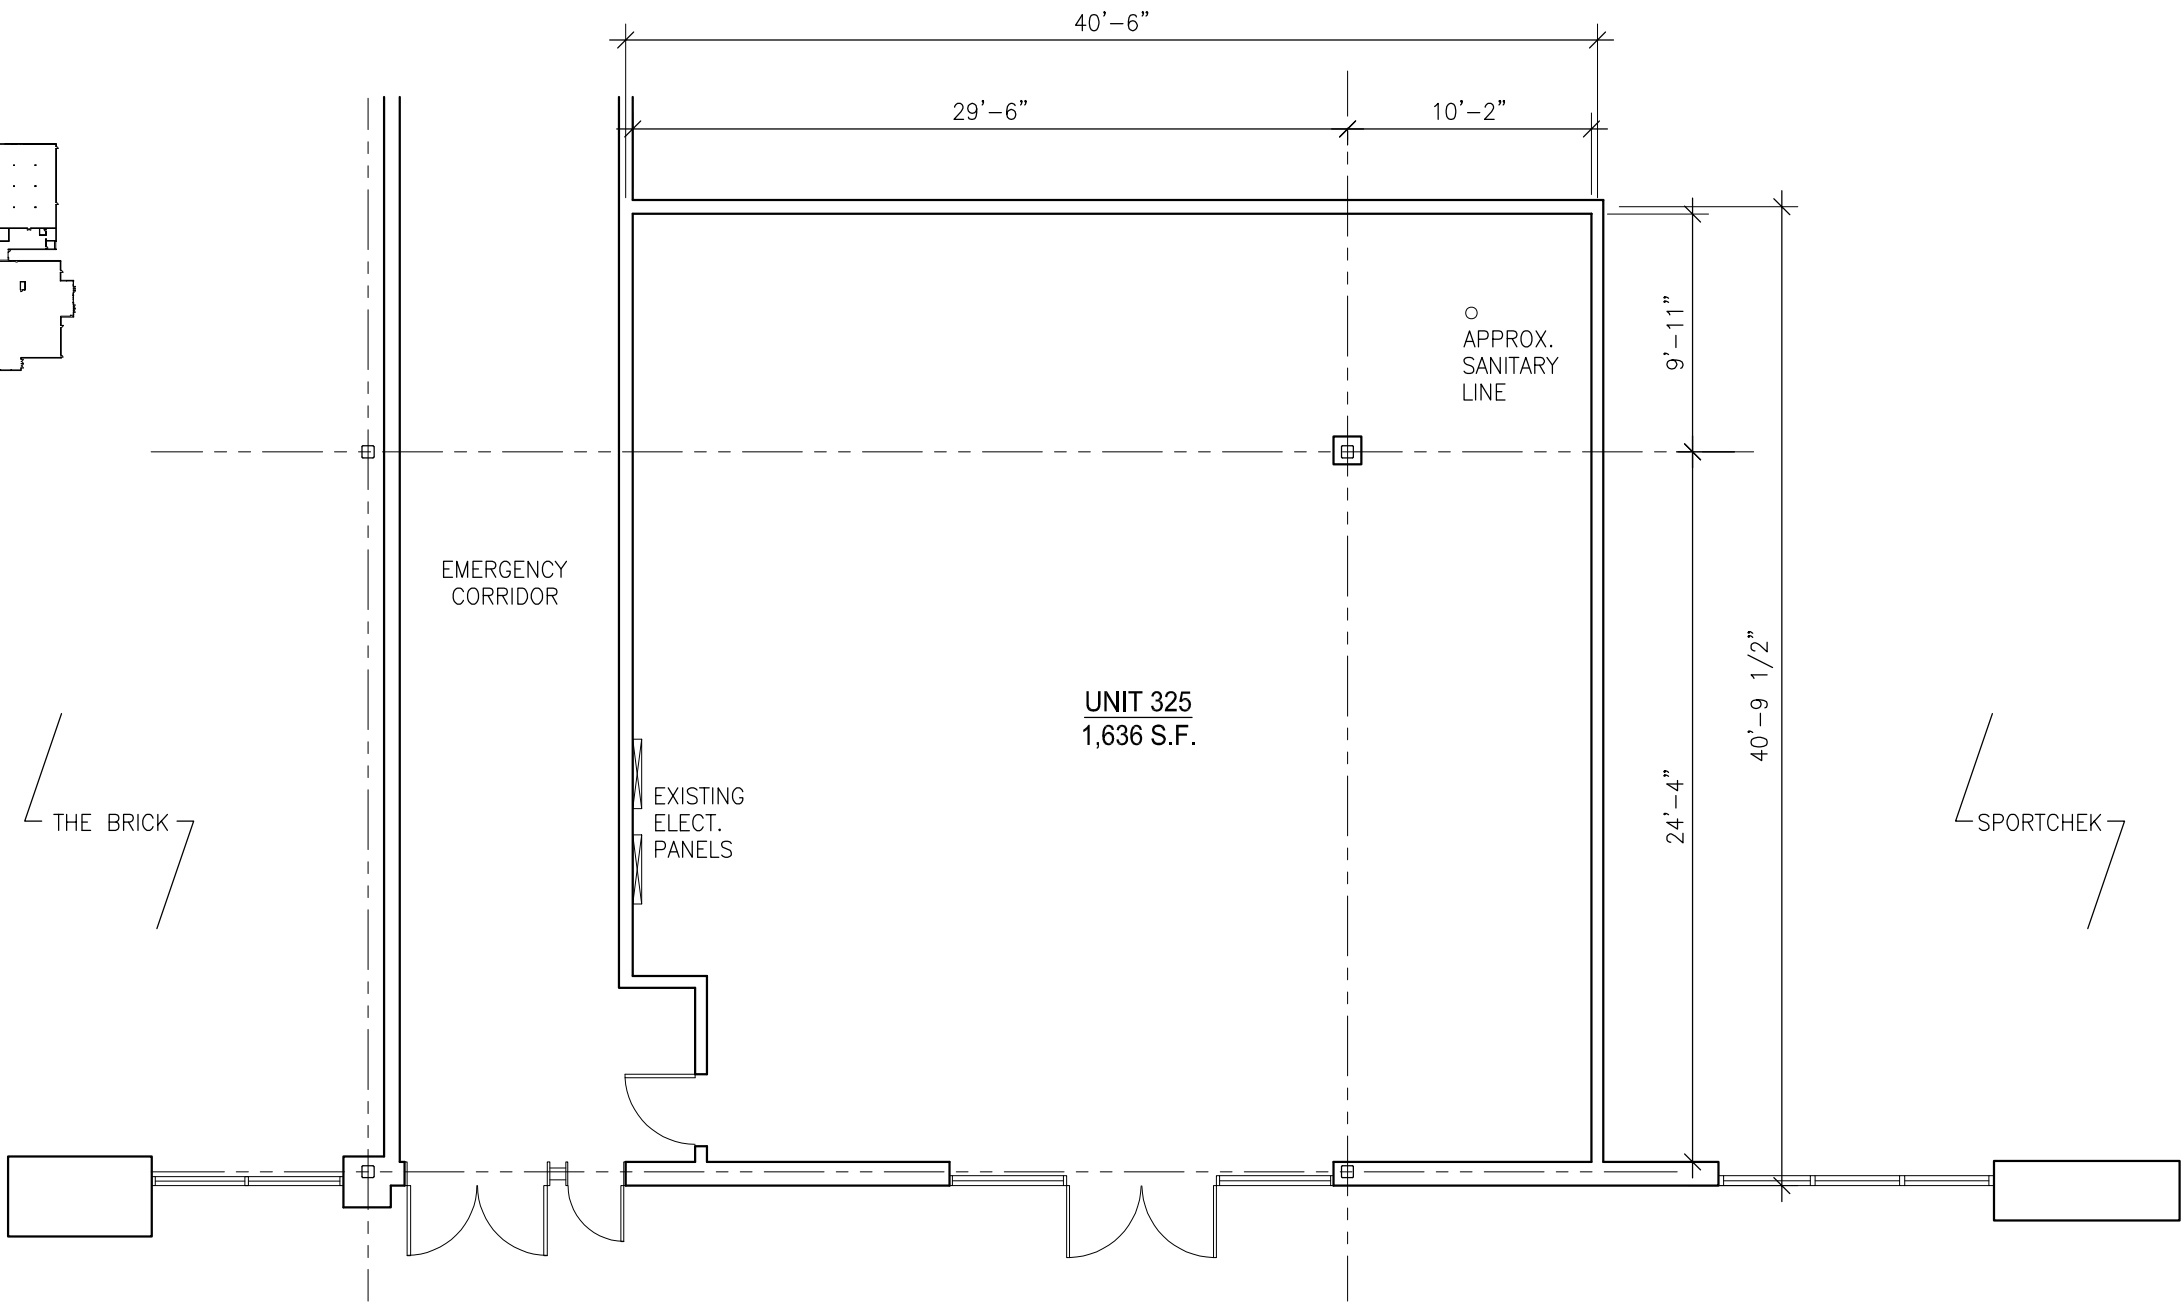

FLOOR PLAN
SCALE 1/8"=1'-0"