
1307_1121 Jackson.dwg

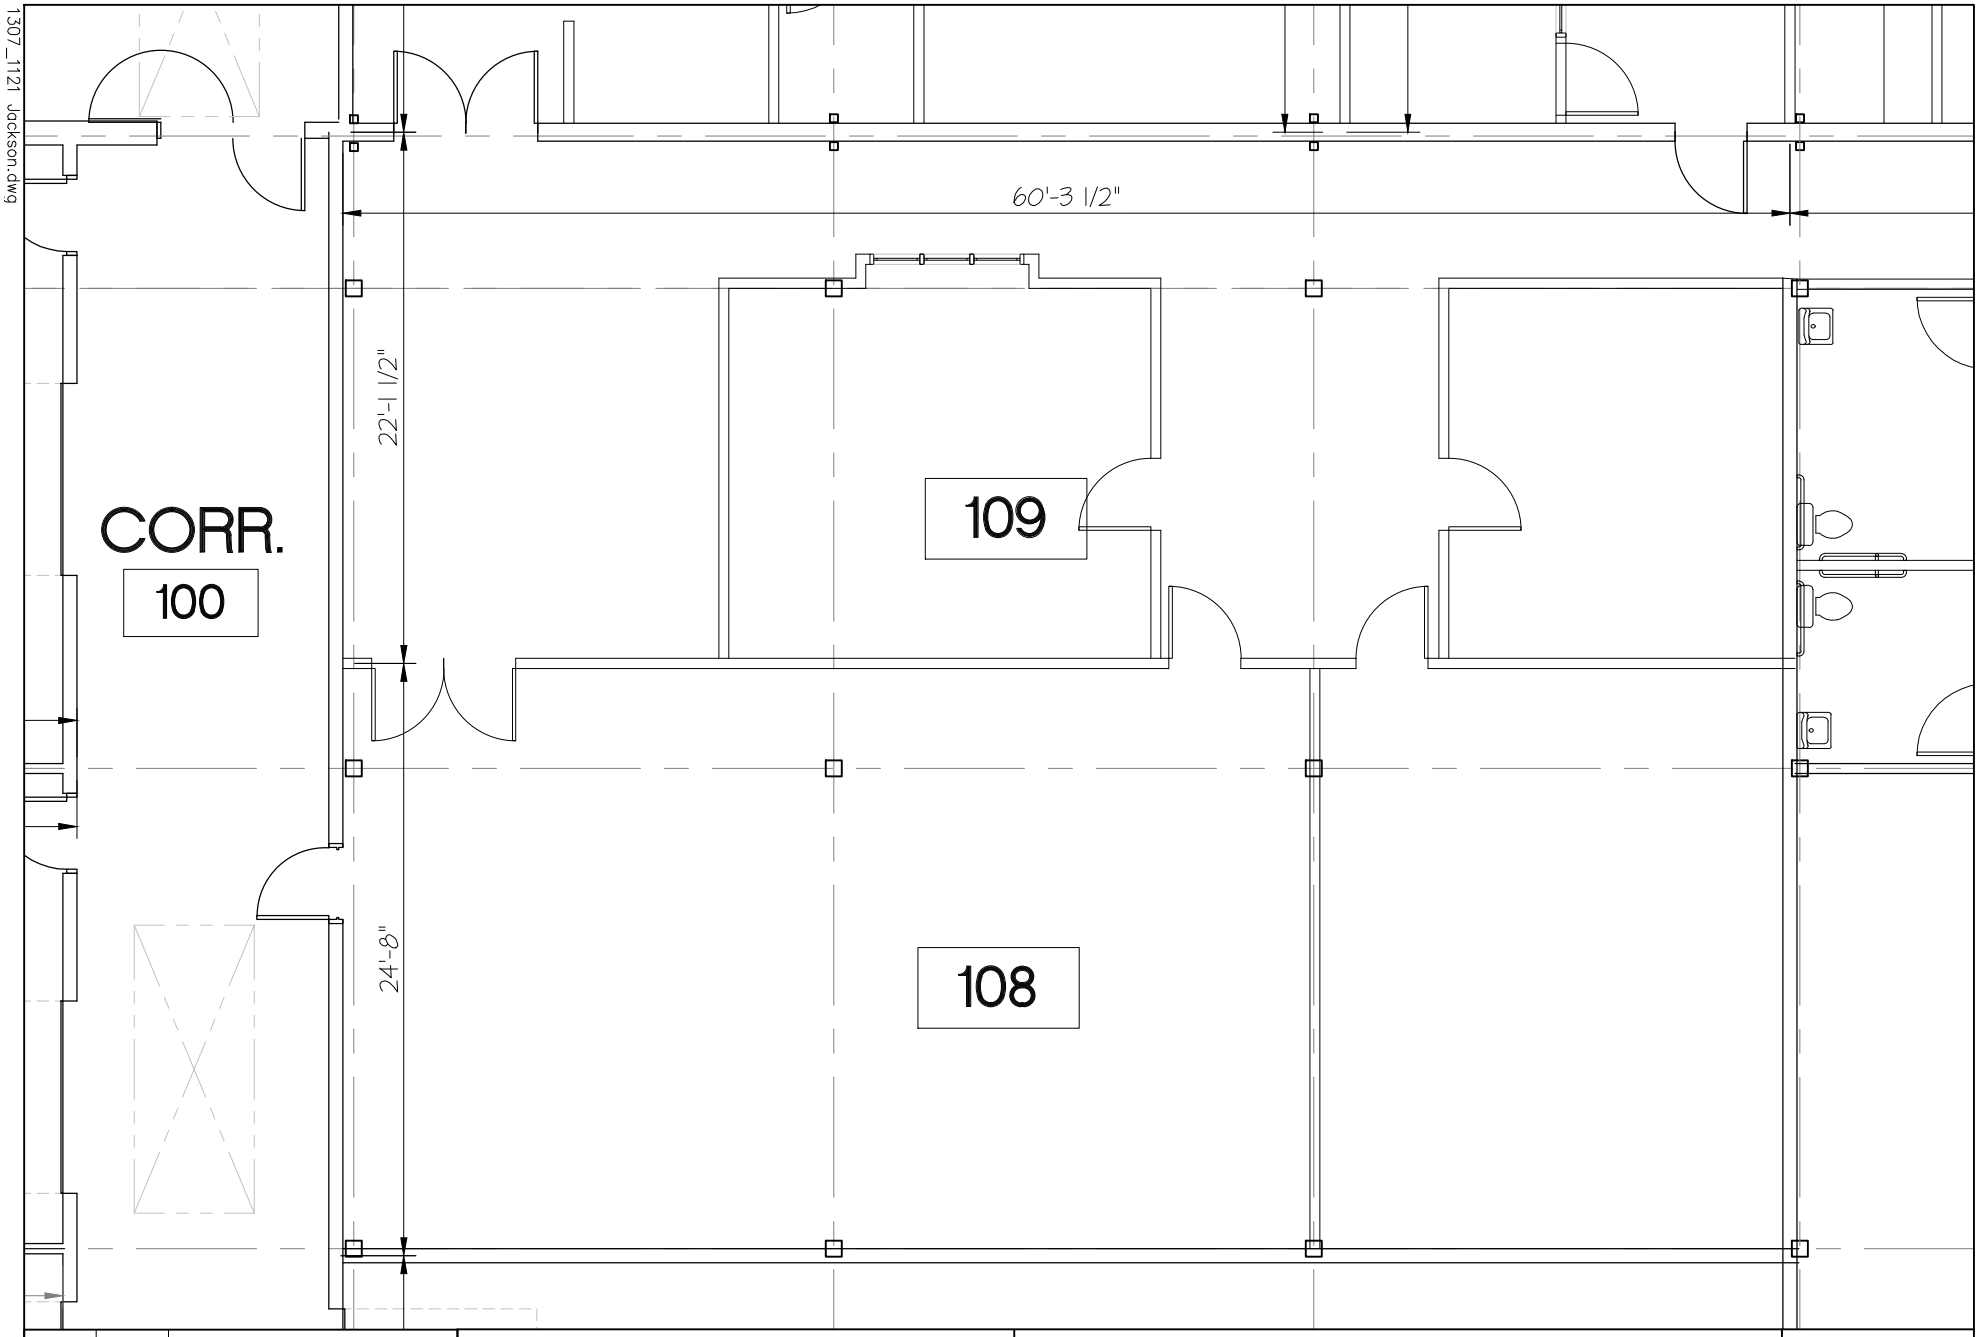

REV	DATE	DESCRIPTION
1		

Preliminary Drawing
NOT TO BE USED FOR CONSTRUCTION

LINVILL PROPERTIES
3333 CO. RD. 101 S., WAYZATA, MN 55391
MAGGIE LINVILL SMITH (952) 890-5400

R & C DRAFTING
9448 CREEK RIDGE LANE, SAVAGE, MN. 55378
(612) 965-3999 Bob@RandCDrafting.com

PLAN
SUITES 108 - 109
1121 JACKSON STREET N.E.
MINNEAPOLIS, MINNESOTA 55413

108

2/12/25

1/8"=1'-0"