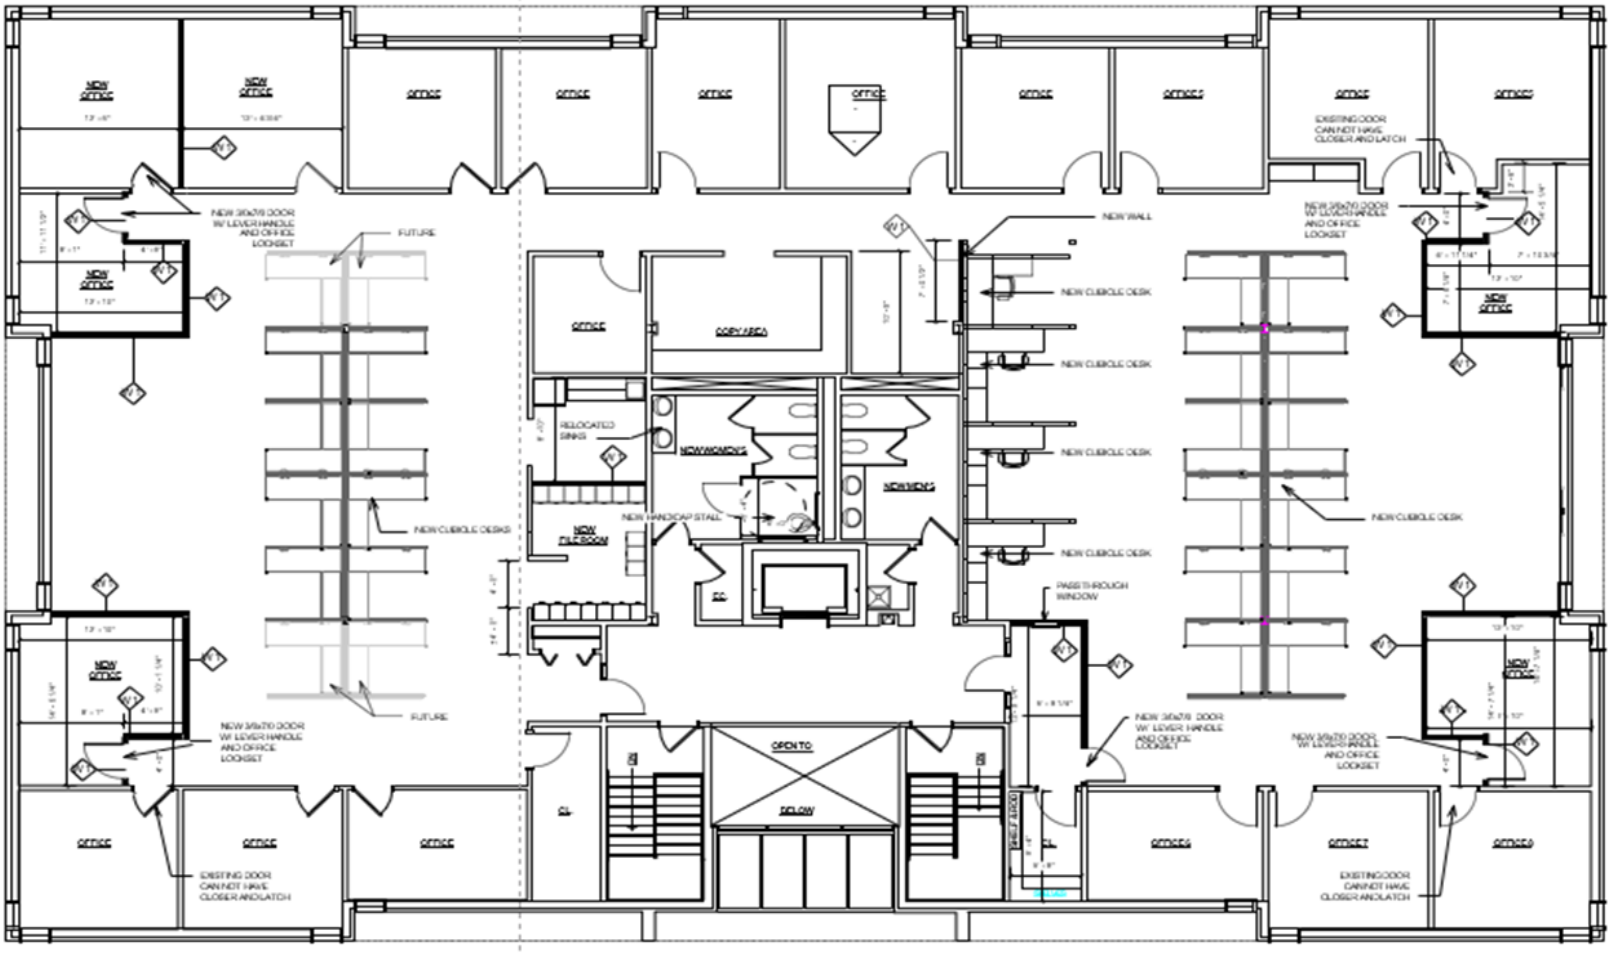

2 PROPOSED LEVEL 2
1/8" = 1'-0"