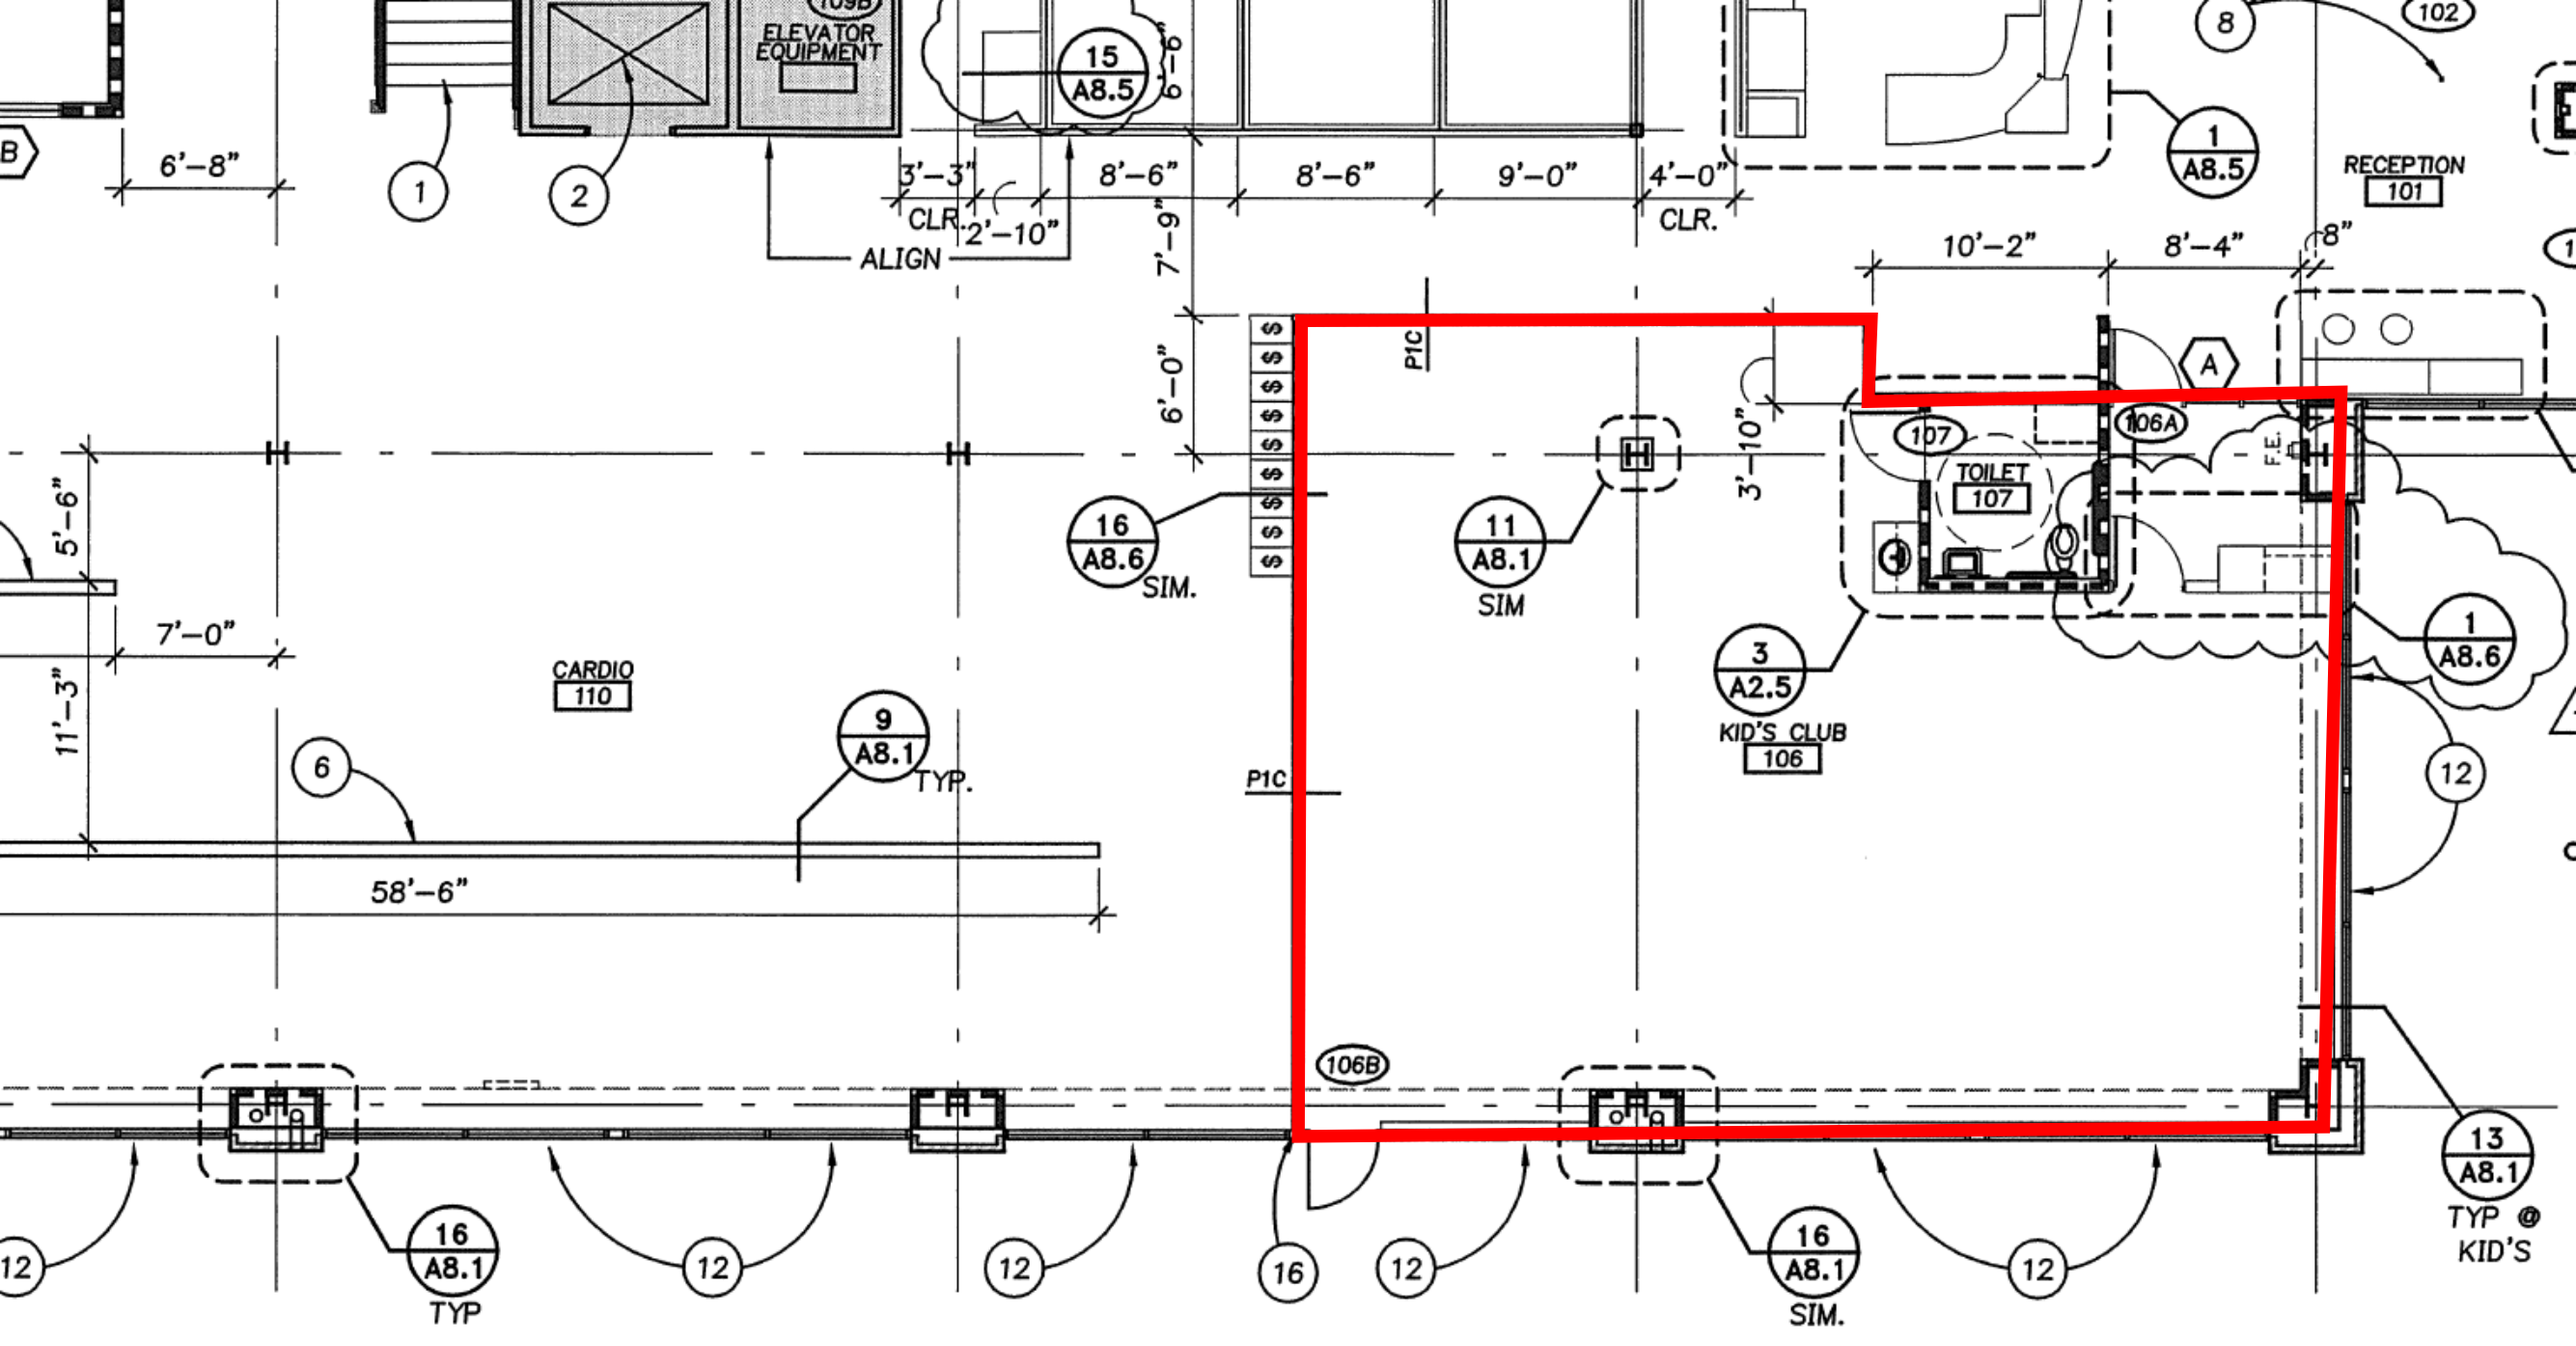

ELEVATOR EQUIPMENT
15 A8.5
6'-6"
3'-3"
8'-6"
8'-6"
9'-0"
4'-0"
CLR.
CLR.
2'-10"
ALIGN
7'-9"
6'-8"
1
2
8
102
1 A8.5
RECEPTION 101
10'-2"
8'-4"
8"
6'-0"
P1C
A
106A
107
TOILET 107
F.E.
3'-10"
16 A8.6 SIM.
11 A8.1 SIM
3 A2.5
KID'S CLUB 106
1 A8.6
12
5'-6"
7'-0"
11'-3"
CARDIO 110
6
9 A8.1 TYP.
58'-6"
P1C
106B
16 A8.1 TYP
12
12
12
16
12
16 A8.1 SIM.
12
13 A8.1 TYP @ KID'S